



ÖSTERSUNDOMIN KIRKKO

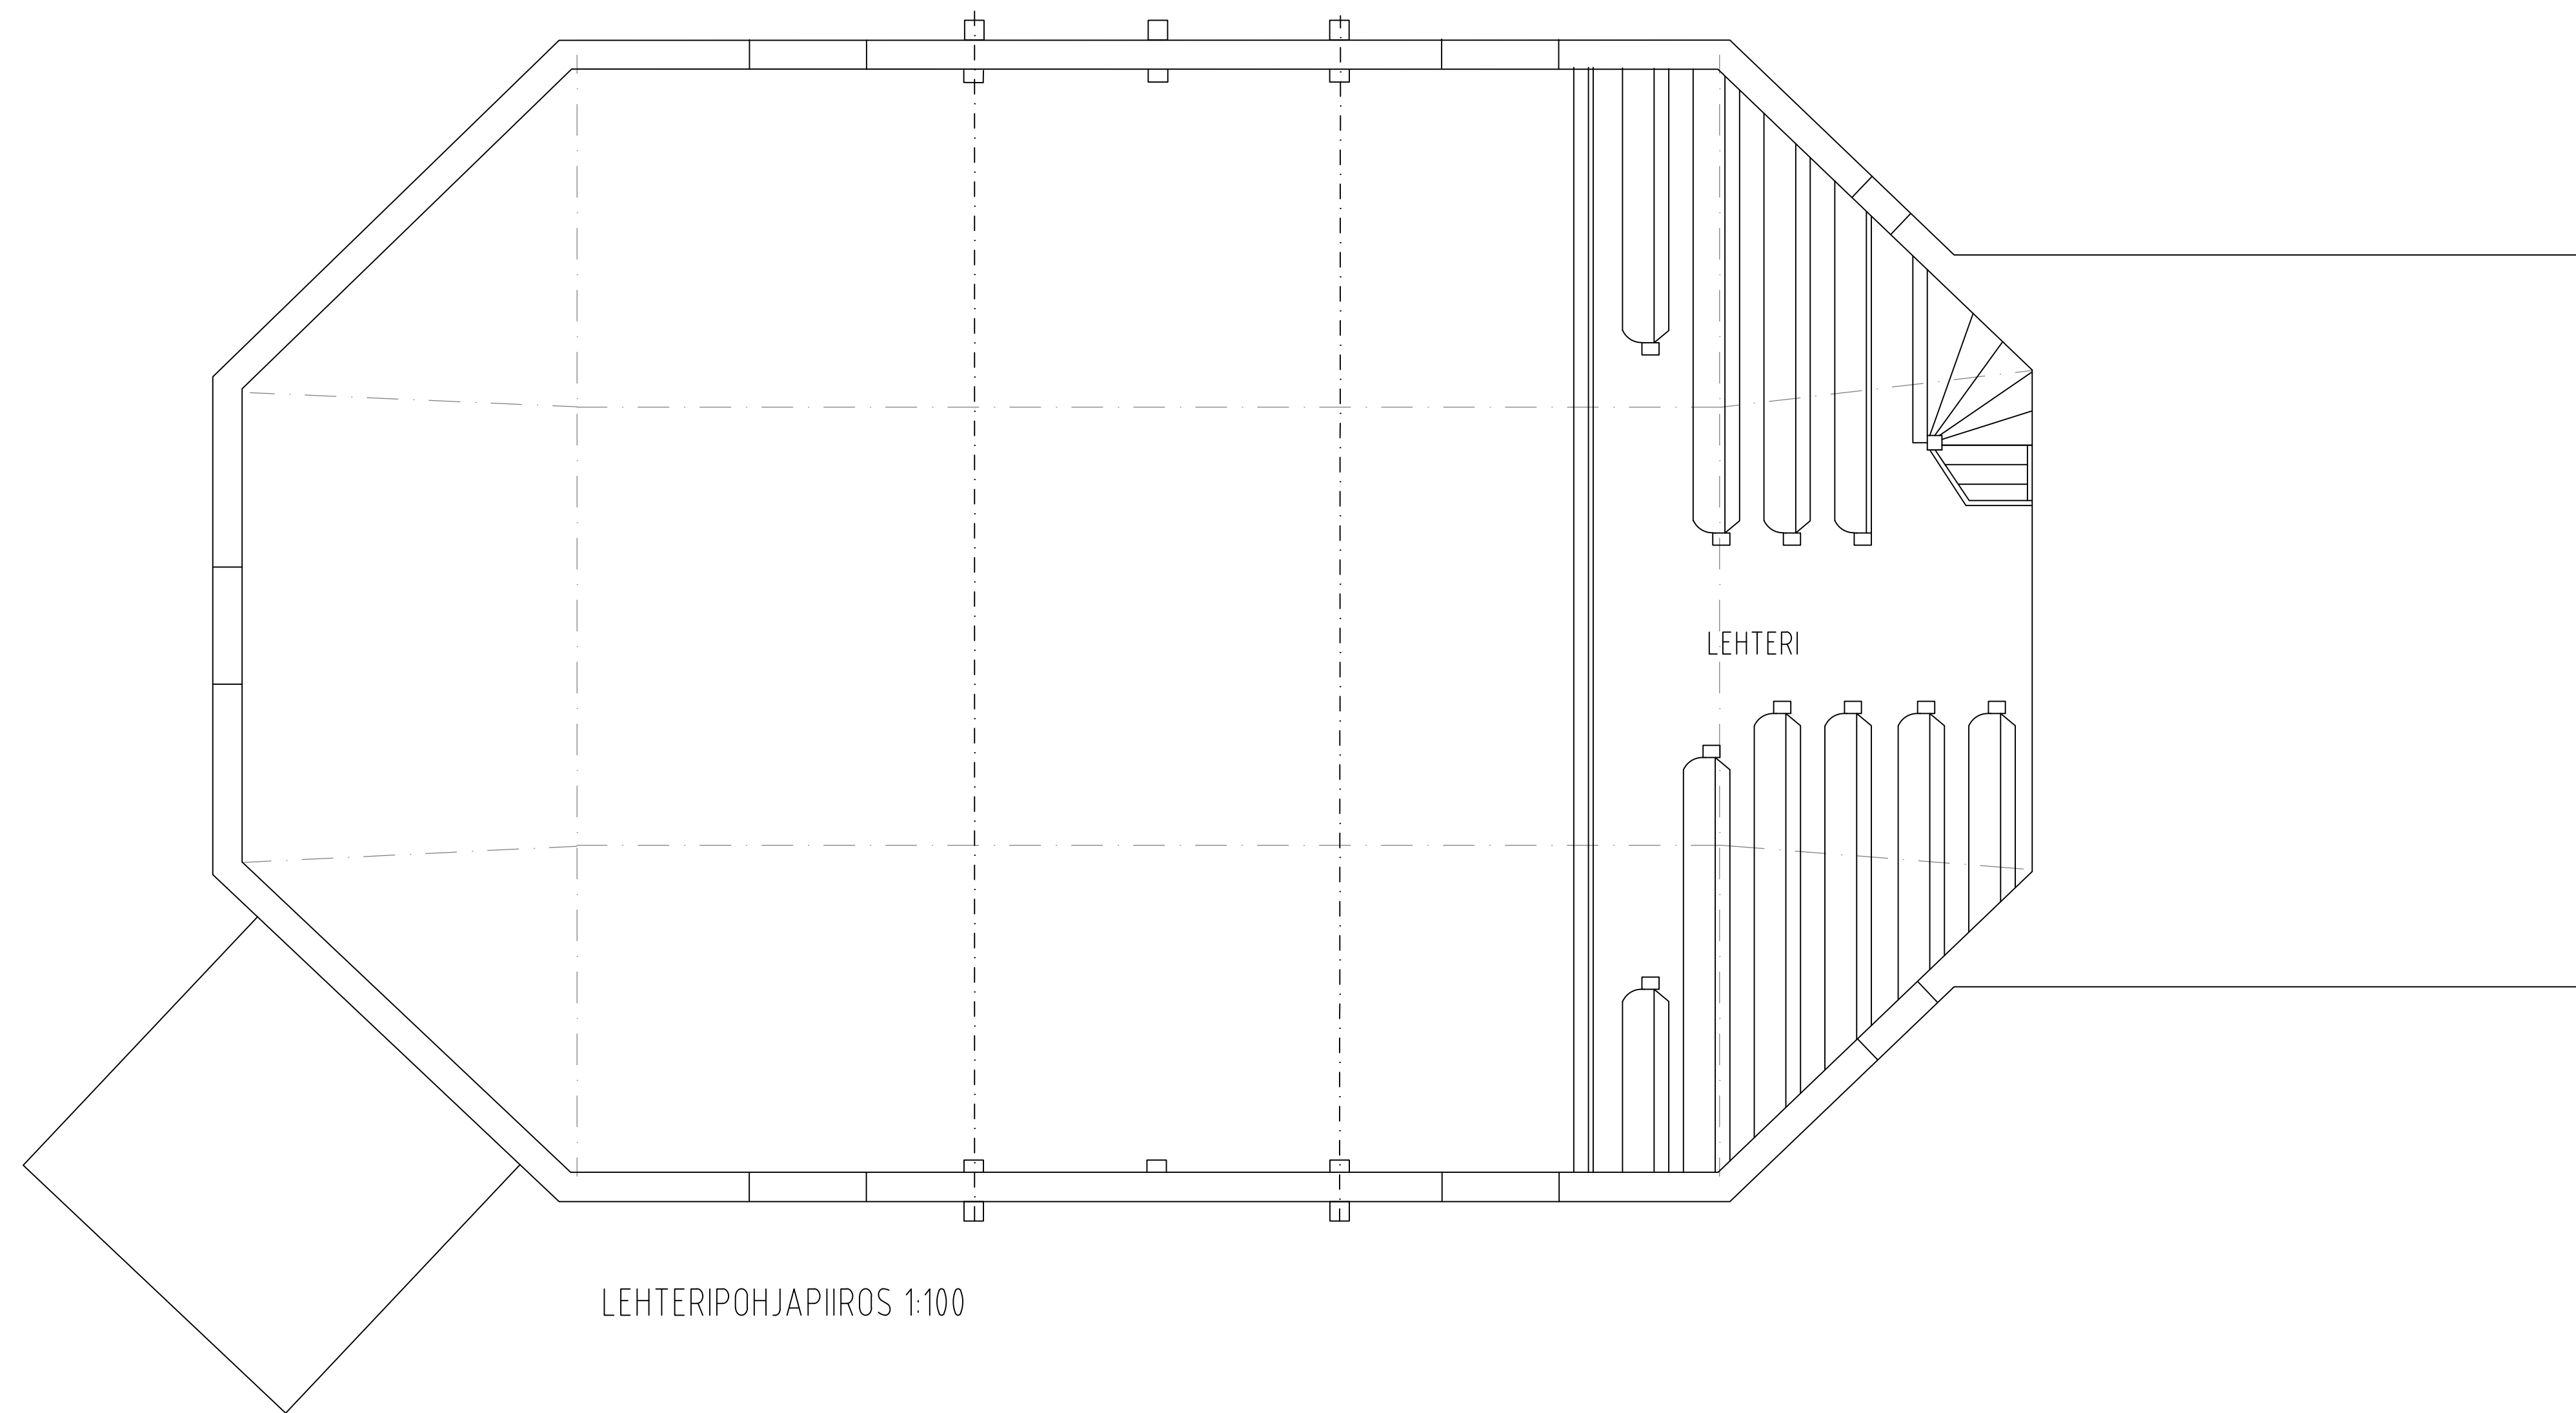

ÖSTERSUNDOMIN KIRKKO

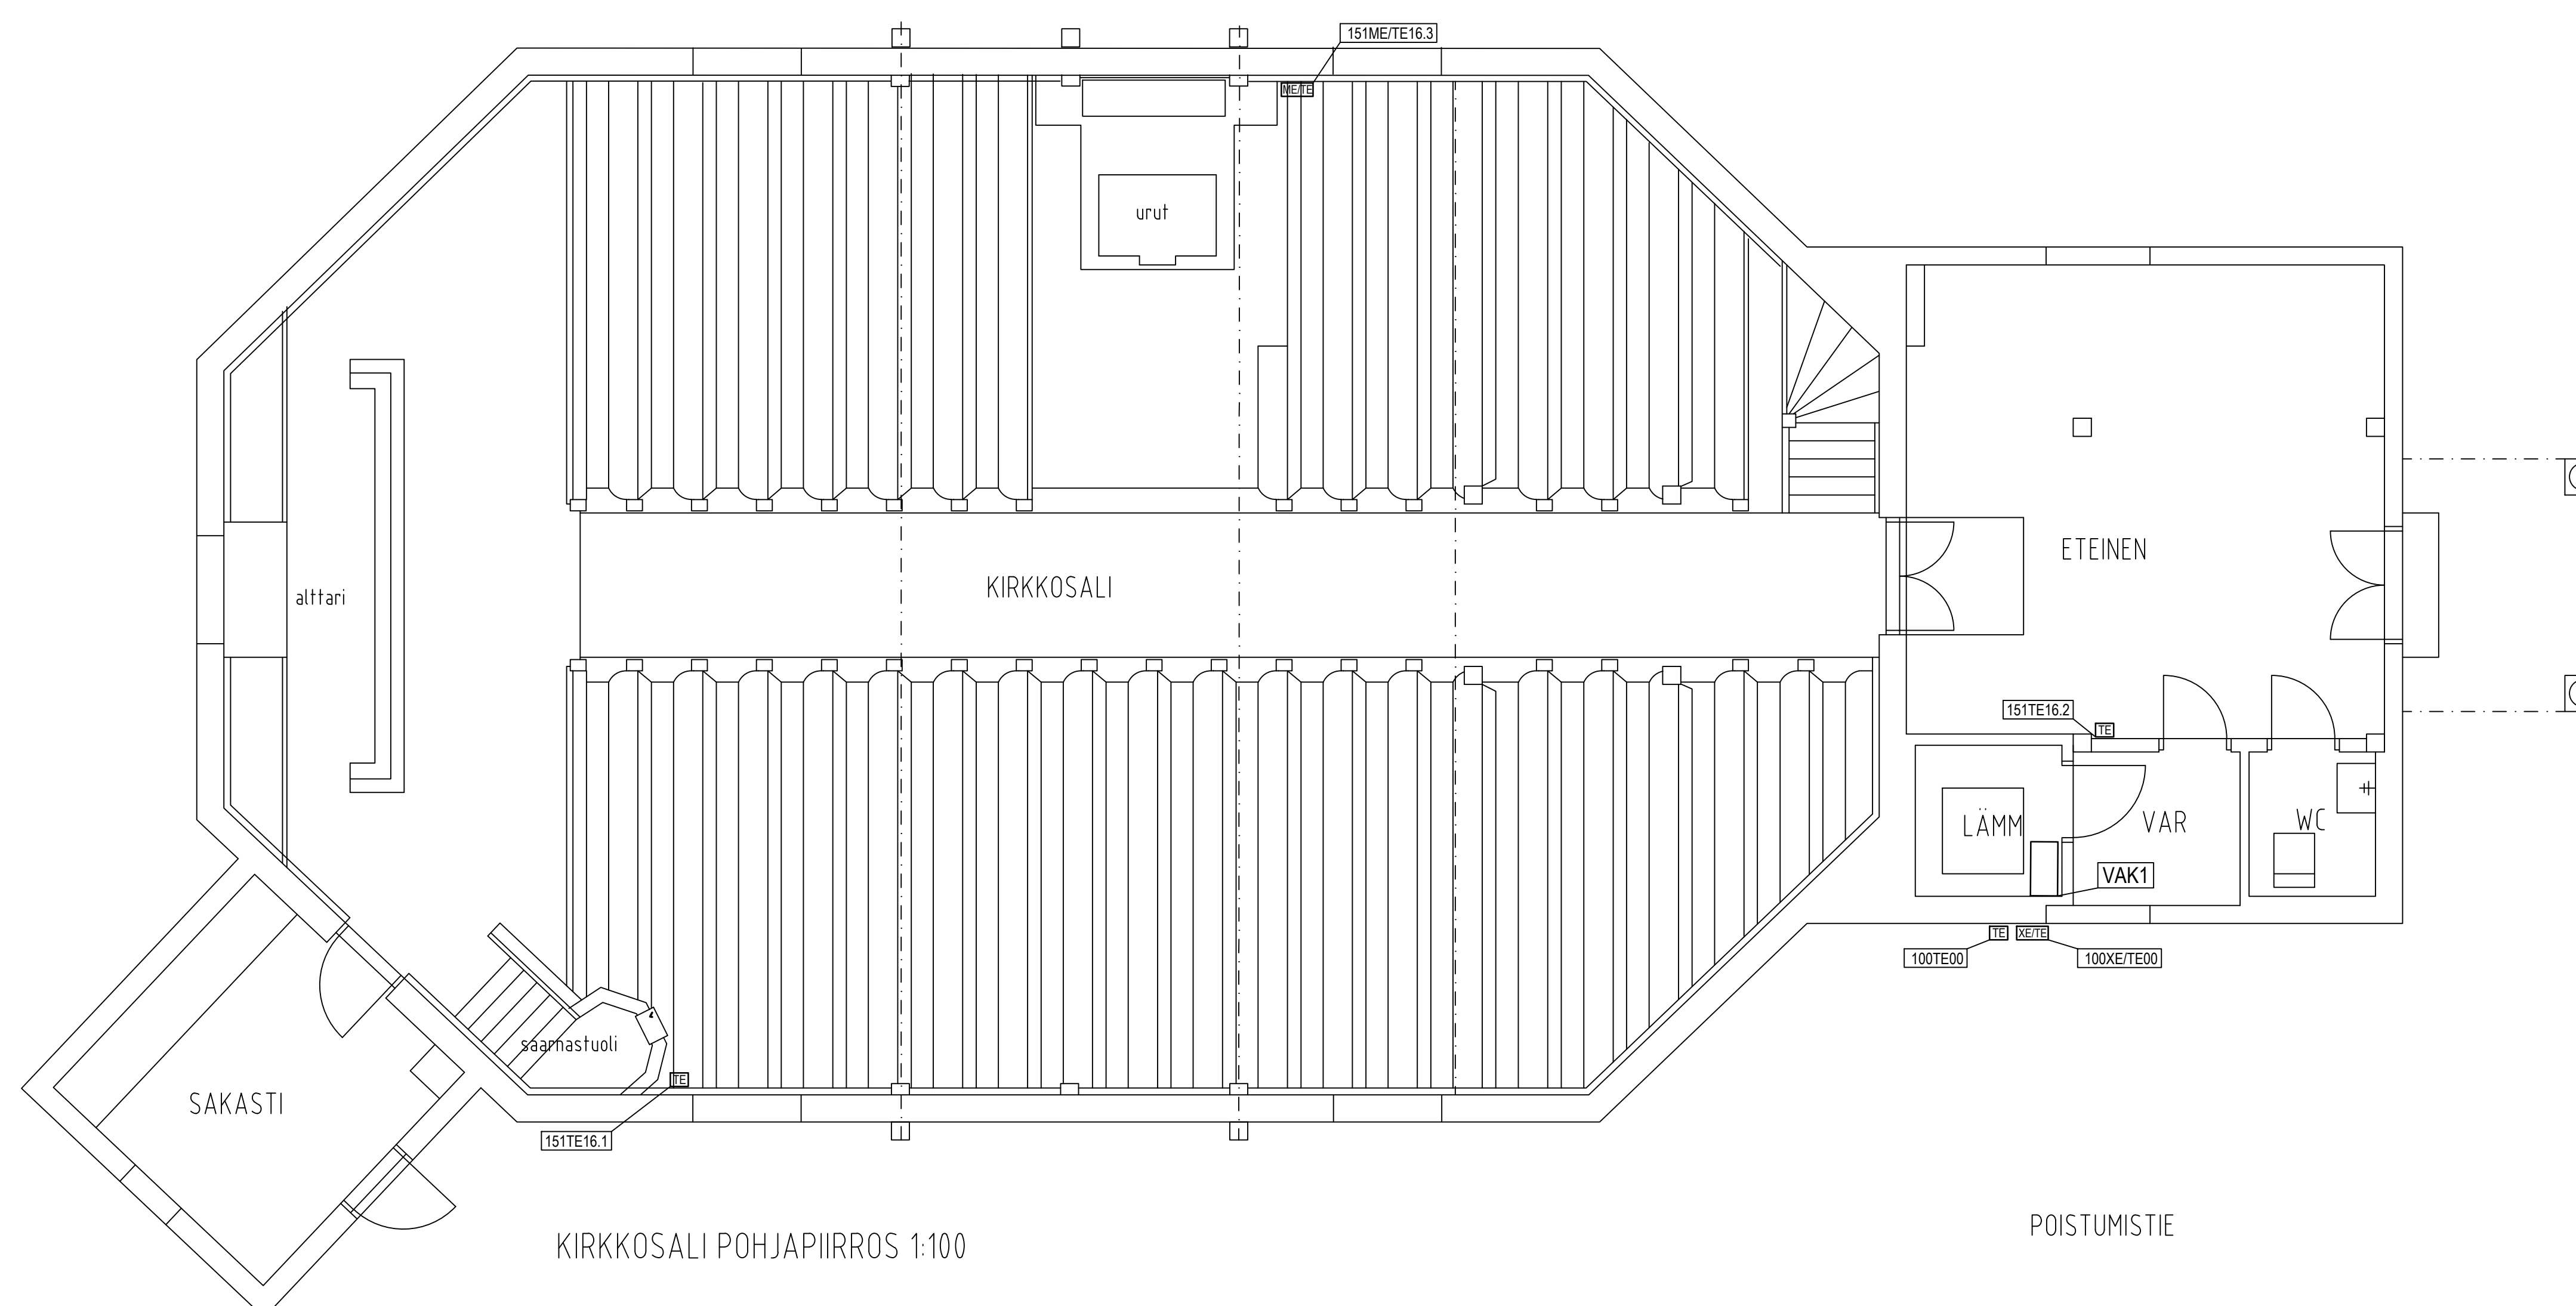

| | | | | |
|-----------------------------------|---|--|--|------------------------|
| Päiväys | | Muutos | Muutoksen tai täydennyksen sisältö | Suunn. |
| Kuva/kuva | Kortti/tila | Form/lin. | Rakennusvaihe | |
| ÖSTERSUNDOM | GRAVLUNDEN | 10:20 | | |
| Rakennusnumeros | | | Koordinaattijärjestelmä/Korkeusjärjestelmä | |
| Rakennusohjelmien nimi ja sisältö | Rakennusvaihe | | Julk. no. | |
| LÄMMITYSJÄRJESTELMÄN PERUSKORJAUS | | | RAKENNUSAUTOMAATIO | |
| ÖSTERSUNDOMIN KAPPELLI | | | MAALÄMPÖJÄRJESTELMÄ | |
| KAPPELLITIE 65 | | | | |
| 01100 ÖSTERSUNDOM | | | | |
| RAMBOLL | | Ramboll Finland Oy Suomenkatu 3 02600 Espoo puh. 020 755 611 r.ramboll.com | Tuote 00.pdf | Tuote 62342-601.dwg |
| Suunn. MARIN | Tark. HAPPONEN | myy. | 1510062342 | Rin.no. Muu. |
| Päiväys 26.3.2021 | Vastuullinen suunnittelija Nimen selvitys ja kuultava | | RAU | 601 |
| | | MAARIN | | |