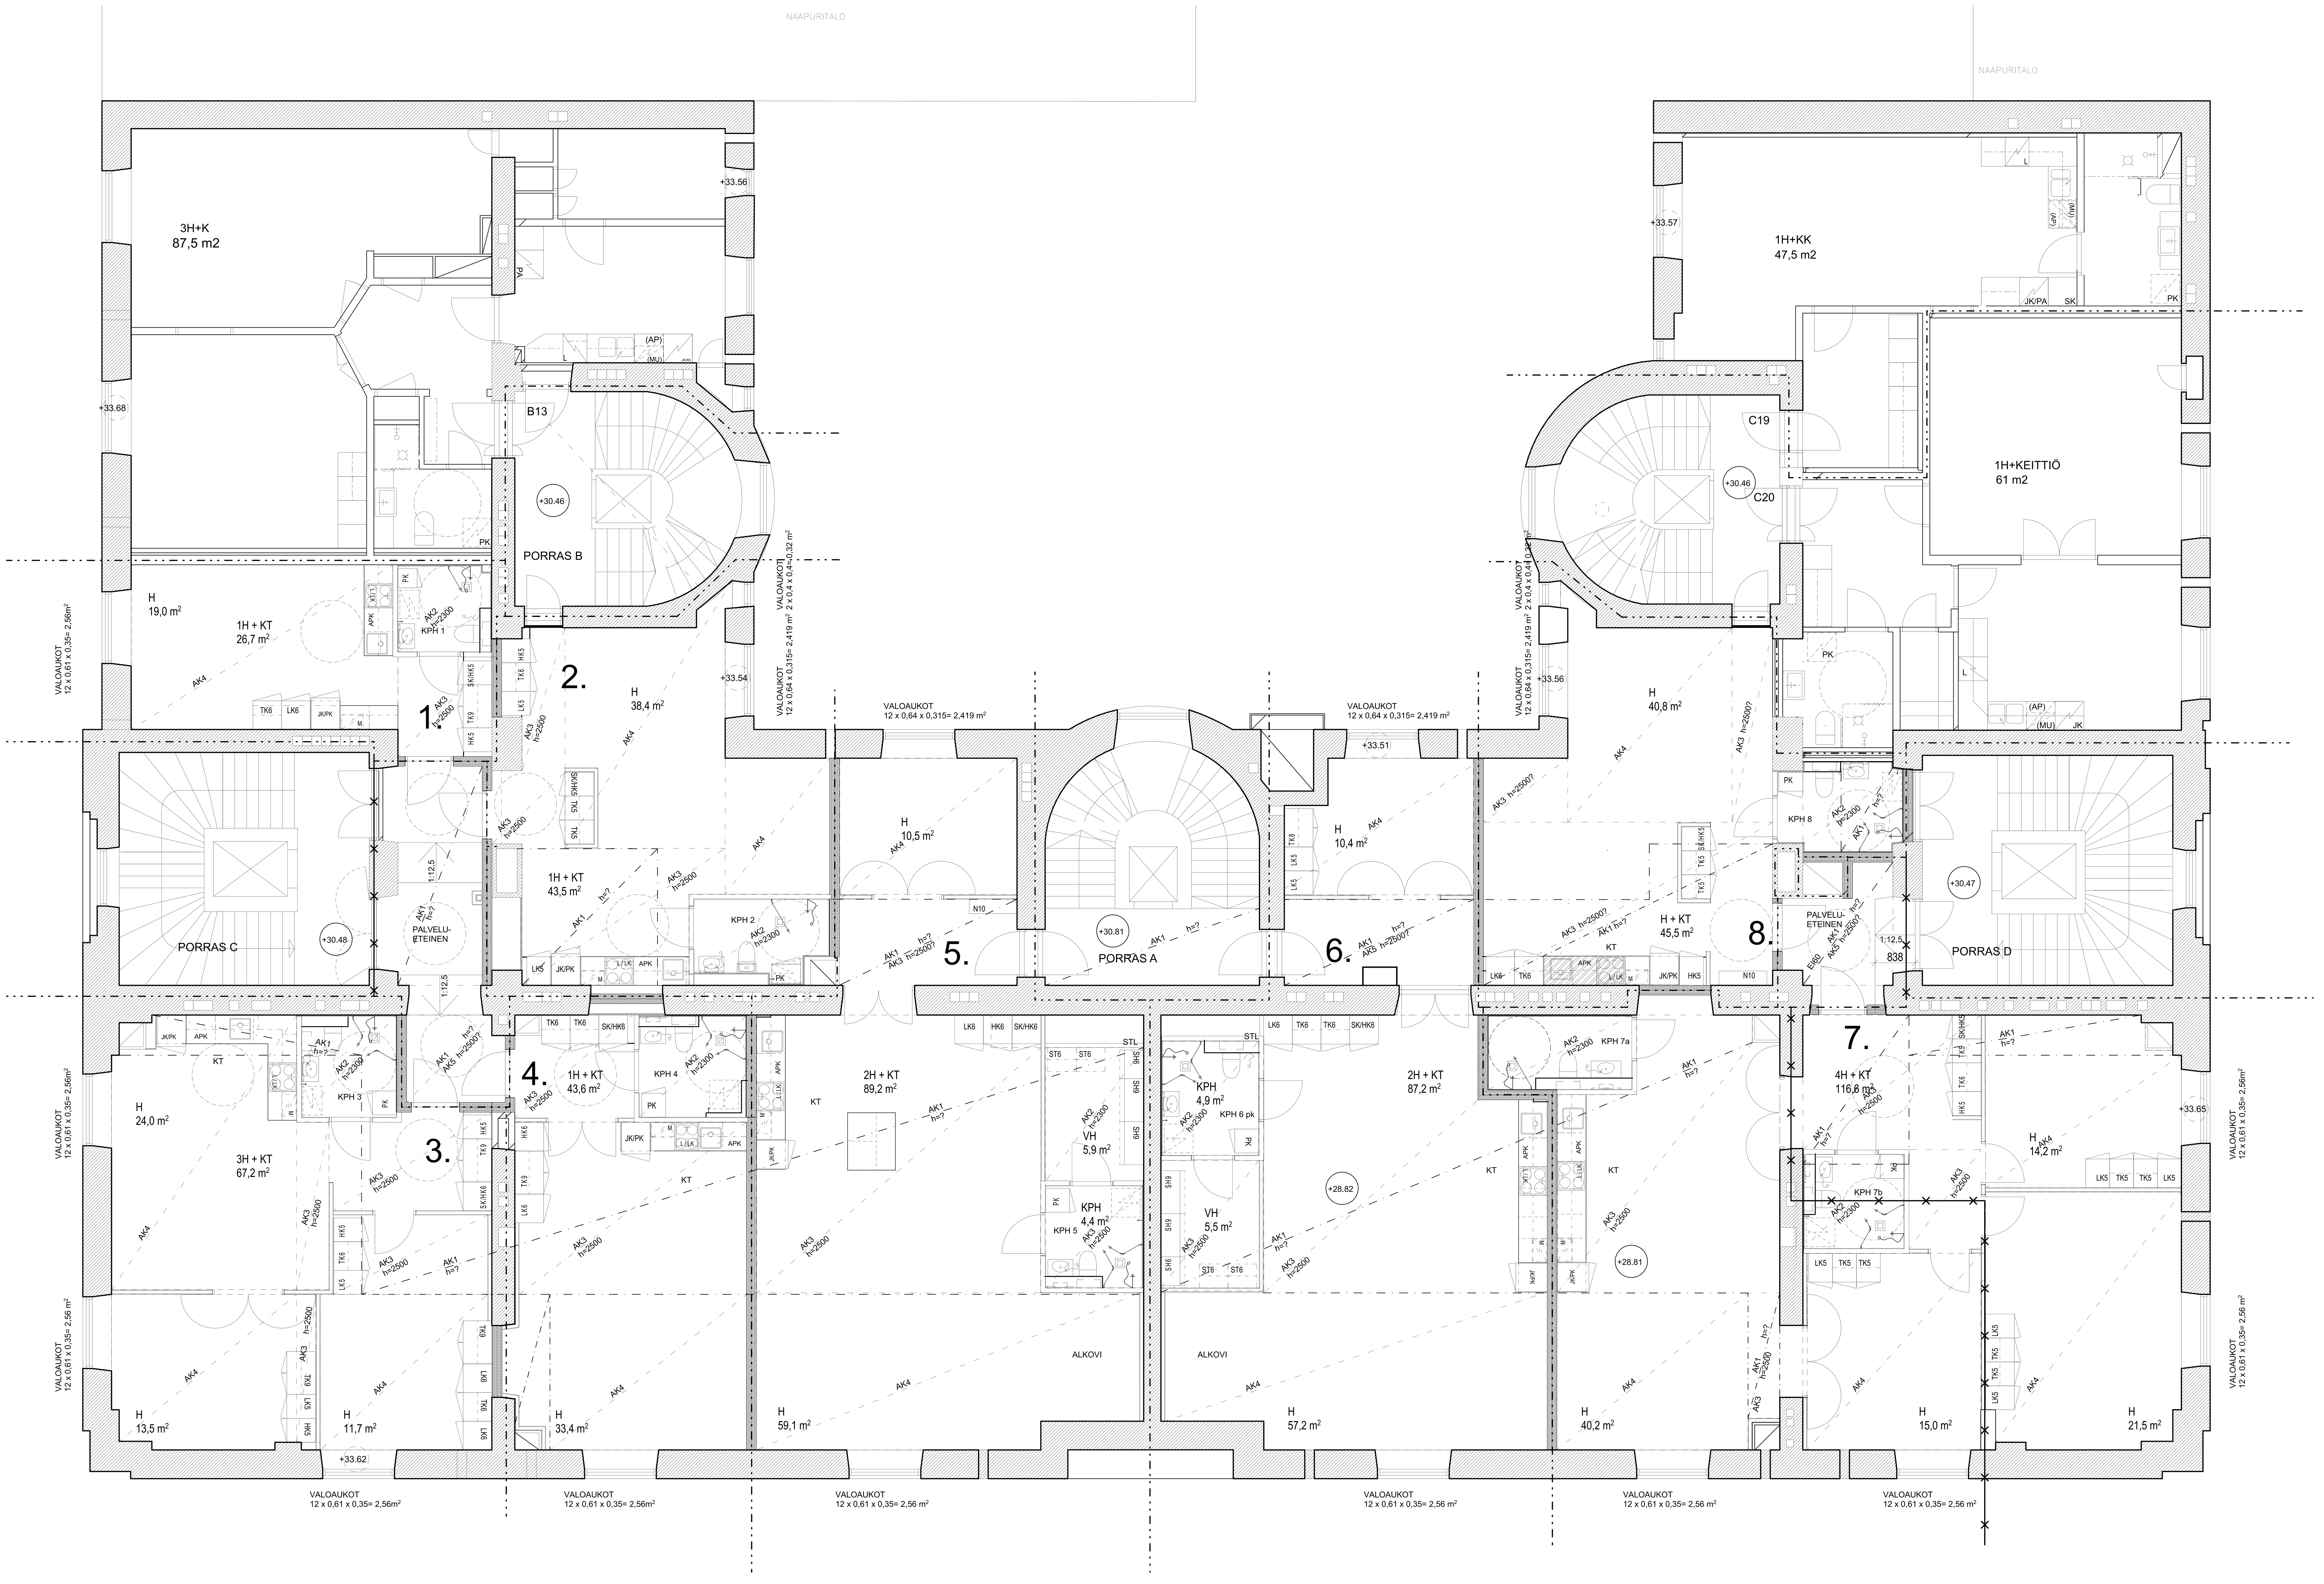

Tasokoordinaatisto / Plankoordinatsystem:
ETRS-GK25
Korkeusjärjestelmä / Höjdsystem:
N2000

LUONNOS 29.11.2021
URAKKALASKENTAA VARTEN xx.xx.2021

KUNNAN OSA	KORTTELI	TONTTI	RAKENNUKSEN TUNNUS	VIRANOMAISTEN MERKINTÖJÄ
7	106	24	1371	

RAKENNUSTOIMENPIDE: KÄYTTÖTARKOITUKSEN MUUTOS
PIIRUSTUSLAJI: TYÖPIIRUSTUS
JUOKS. NRO
KOHDE: SEURAKUNTAYHTYMÄ KORKEAVUORENKATU 10, 00120 HELSINKI
OSOITE
SISÄLTÖ: Pohjapiirustus 3. Krs.
MITTAKAAVA: 1:50
VASTAAVA SUUN. NIMI JA TUTKINTO (ETUNIMI.SUKUNIMI@OPTIPLAN.FI): KATI UHRE RA AMK
ALLEKIRJOITUS
SUUNN. NRO: 22503518
TIETOMALLI / TIEDOSTO: 22503518_Korkeavuorenkatu 10_ AC22
SUUNNITTELIJA: FIKAUT
PÄIVÄMÄÄRÄ
SUUNN. ALA: ARK
PIIR. NRO: A-103-001
MUUTOS
PIIRT.
TARK.

SWECO
Sweco Asiantuntijapalvelut Oy
Ilmalanportti 2
00240 Helsinki
Puh. +358 207 393 000
www.sweco.fi/taloyhtiopalvelut